


Natur&Vous

46-48 rue Francisco Ferrer
117-123 rue Sadi Carnot
BAGNOLET

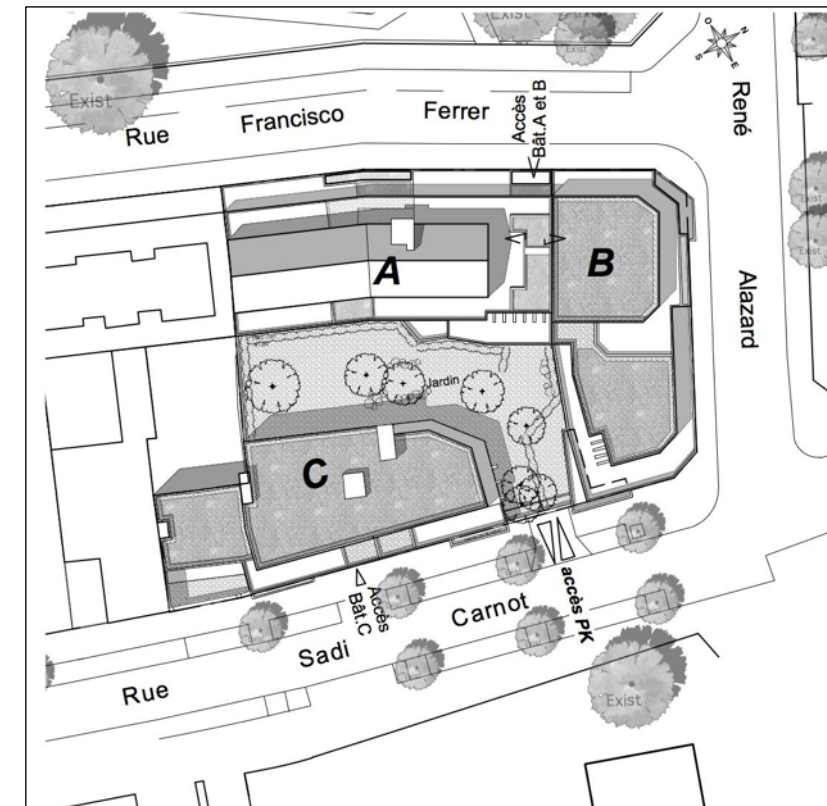

Bâtiment A
Appartement n° A 16
2 pièces 1^{er} étage

AA FELIX




KAUFMAN & BROAD

Natur&Vous

46-48 rue Francisco Ferrer
117-123 rue Sadi Carnot
BAGNOLET


Bâtiment A
Appartement n° A 16
2 pièces 1^{er} étage

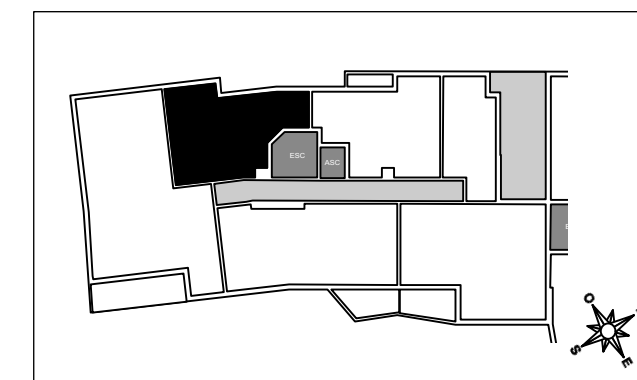

Lot A16	Surfaces Habitables
Réception:	24,70 m ²
dont: Entrée:	2,65 m ²
Cuisine:	4,00 m ²
Séjour:	18,05 m ²
Chambre 1	10,90 m ²
Salle de bains	5,10 m ²
Wc	1,55 m ²
TOTAL	42,25



NOTA: La surface des placards est incluse dans celle des pièces attenantes

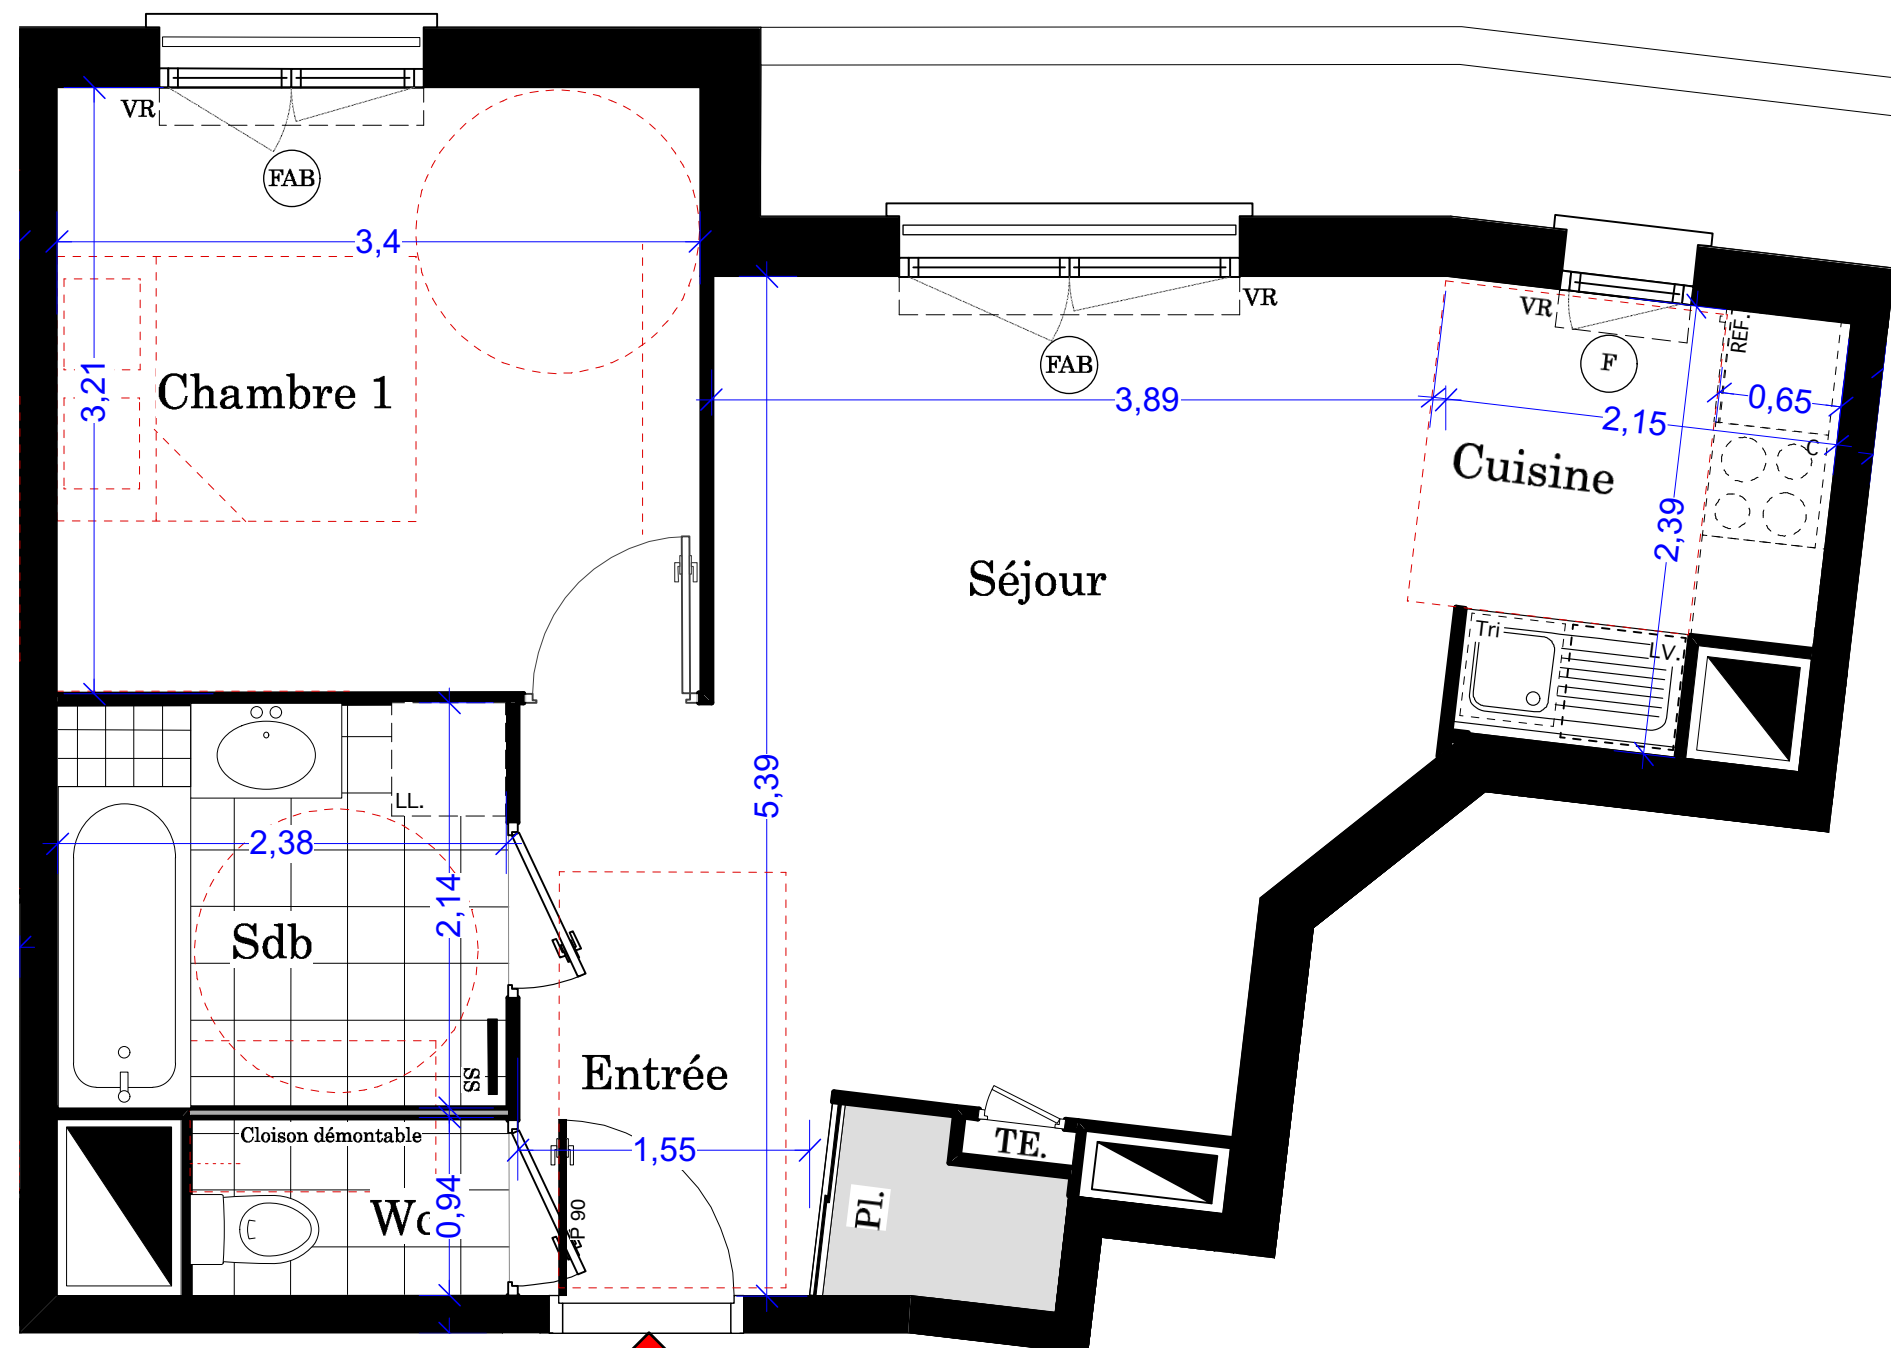
10/04/2018 - Indice 0



A16

LEGENDE

- PF: Porte fenêtre
- F: Fenêtre
- FAB: Fenêtre Allège basse
- VR: Volet Roulant
- TE: Tableau Electrique
-  Soffite et faux-plafond
-  Seche-serviette

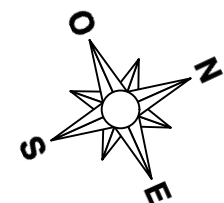

Nota : Des modifications sont susceptibles d'être apportées à ce plan en fonction des nécessités techniques de la réalisation, tant en ce qui concerne les dimensions libres que l'équipement. Les surfaces indiquées sont approximatives. Les retombées, soffites, faux plafonds, canalisations, ainsi que l'emplacement des équipements sont figurés à titre indicatifs.