


Natur&Vous

46-48 rue Francisco Ferrer
117-123 rue Sadi Carnot
BAGNOLET

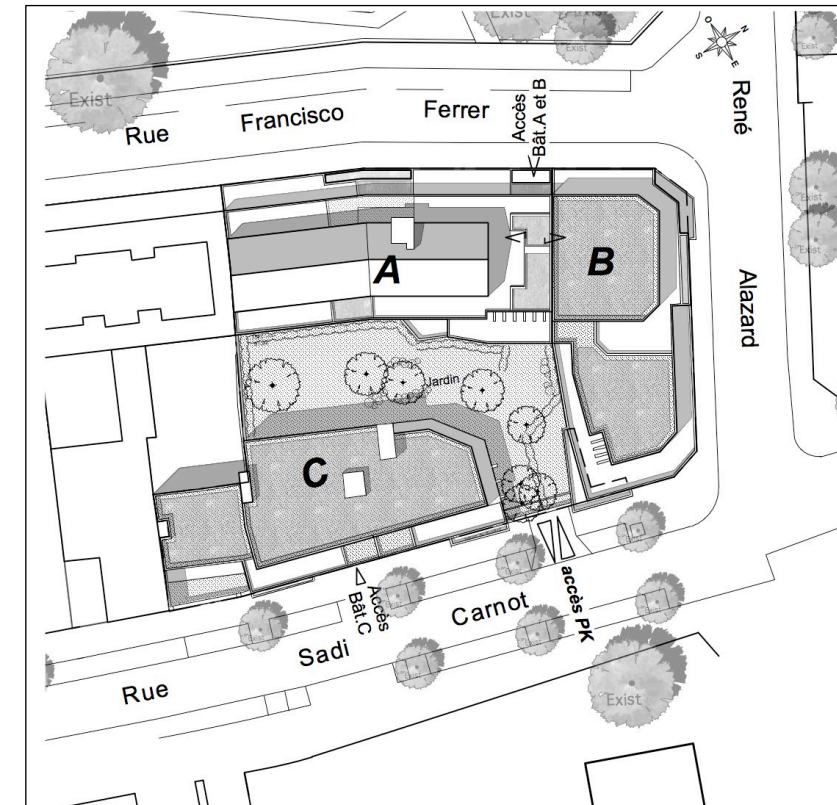

Bâtiment B
Appartement n° B 04
2 pièces Rez-de-Chaussée

AA FELIX





KAUFMAN  BROAD

Natur&Vous



46-48 rue Francisco Ferrer
117-123 rue Sadi Carnot
BAGNOLET

Bâtiment B



Appartement n° B 04
2 pièces Rez-de-Chaussée

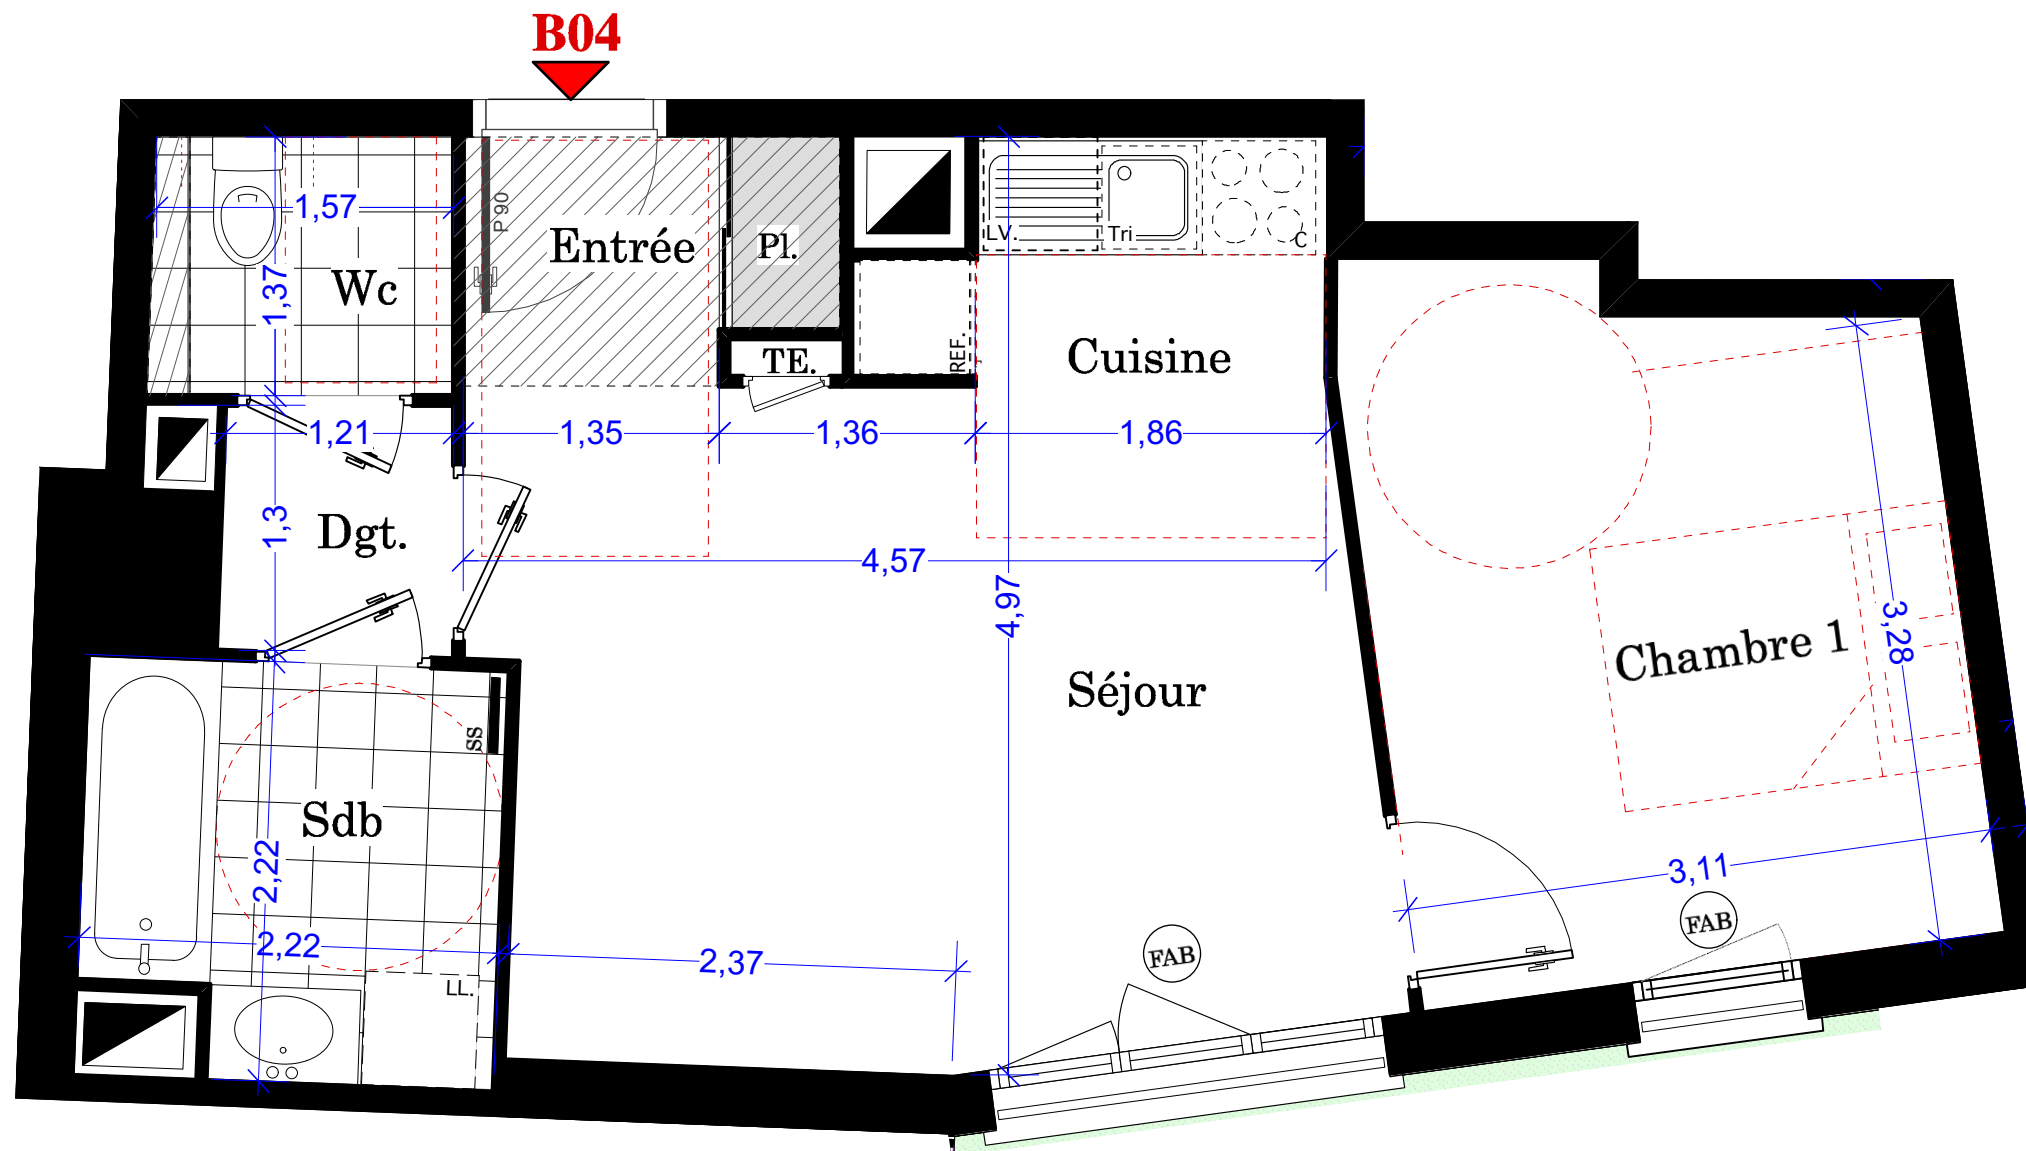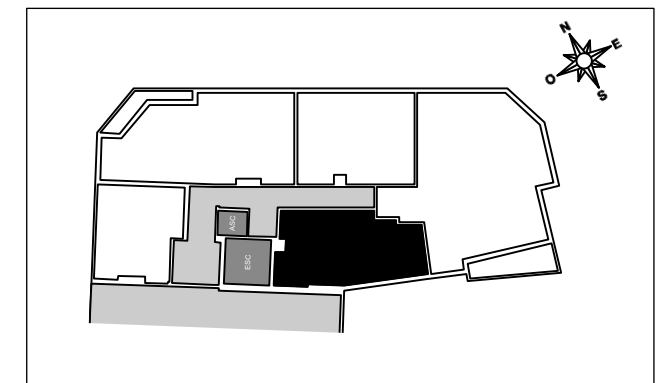

LEGENDE

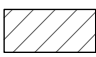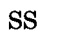- PF: Porte fenêtre
- F: Fenêtre
- FAB: Fenêtre Allège basse
- VR: Volet Roulant
- TE: Tableau Electrique
-  Soffite et faux-plafond
-  Seche-serviette

0 1 2 3m

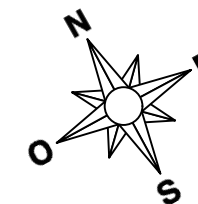 

Nota : Des modifications sont susceptibles d'être apportées à ce plan en fonction des nécessités techniques de la réalisation, tant en ce qui concerne les dimensions libres que l'équipement. Les surfaces indiquées sont approximatives. Les retombées, soffites, faux plafonds, canalisations, ainsi que l'emplacement des équipements sont figurés à titre indicatifs.

Lot B04		Surfaces Habitables
Réception:		21,77 m ²
dont: Entrée:	2,03 m ²	
Cuisine:	2,74 m ²	
Séjour:	17,00 m ²	
Chambre 1		11,28 m ²
Salle de bains		4,58 m ²
Wc		2,19 m ²
Dégagement		1,62 m ²
TOTAL		41,44 m²
<small>NOTA: La surface des placards est incluse dans celle des pièces attenantes</small>		