


# Natur&Vous

46-48 rue Francisco Ferrer  
117-123 rue Sadi Carnot  
BAGNOLET

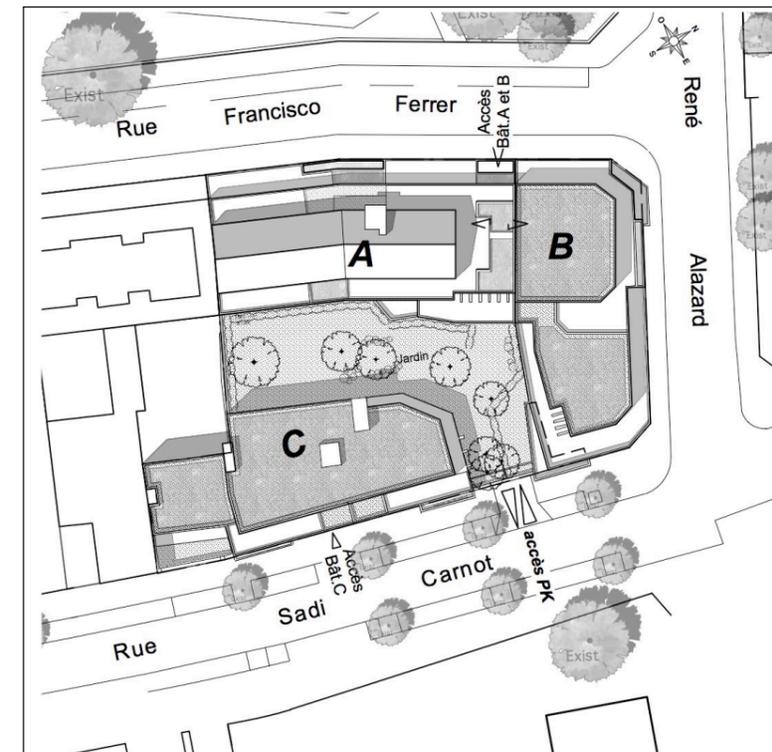

Bâtiment B  
Appartement n° B 14  
4 pièces 1<sup>er</sup> étage

AA FELIX





KAUFMAN  BROAD

## Natur&Vous

46-48 rue Francisco Ferrer  
117-123 rue Sadi Carnot  
BAGNOLET

### Bâtiment B

Appartement n° B 14  
4 pièces 1<sup>er</sup> étage

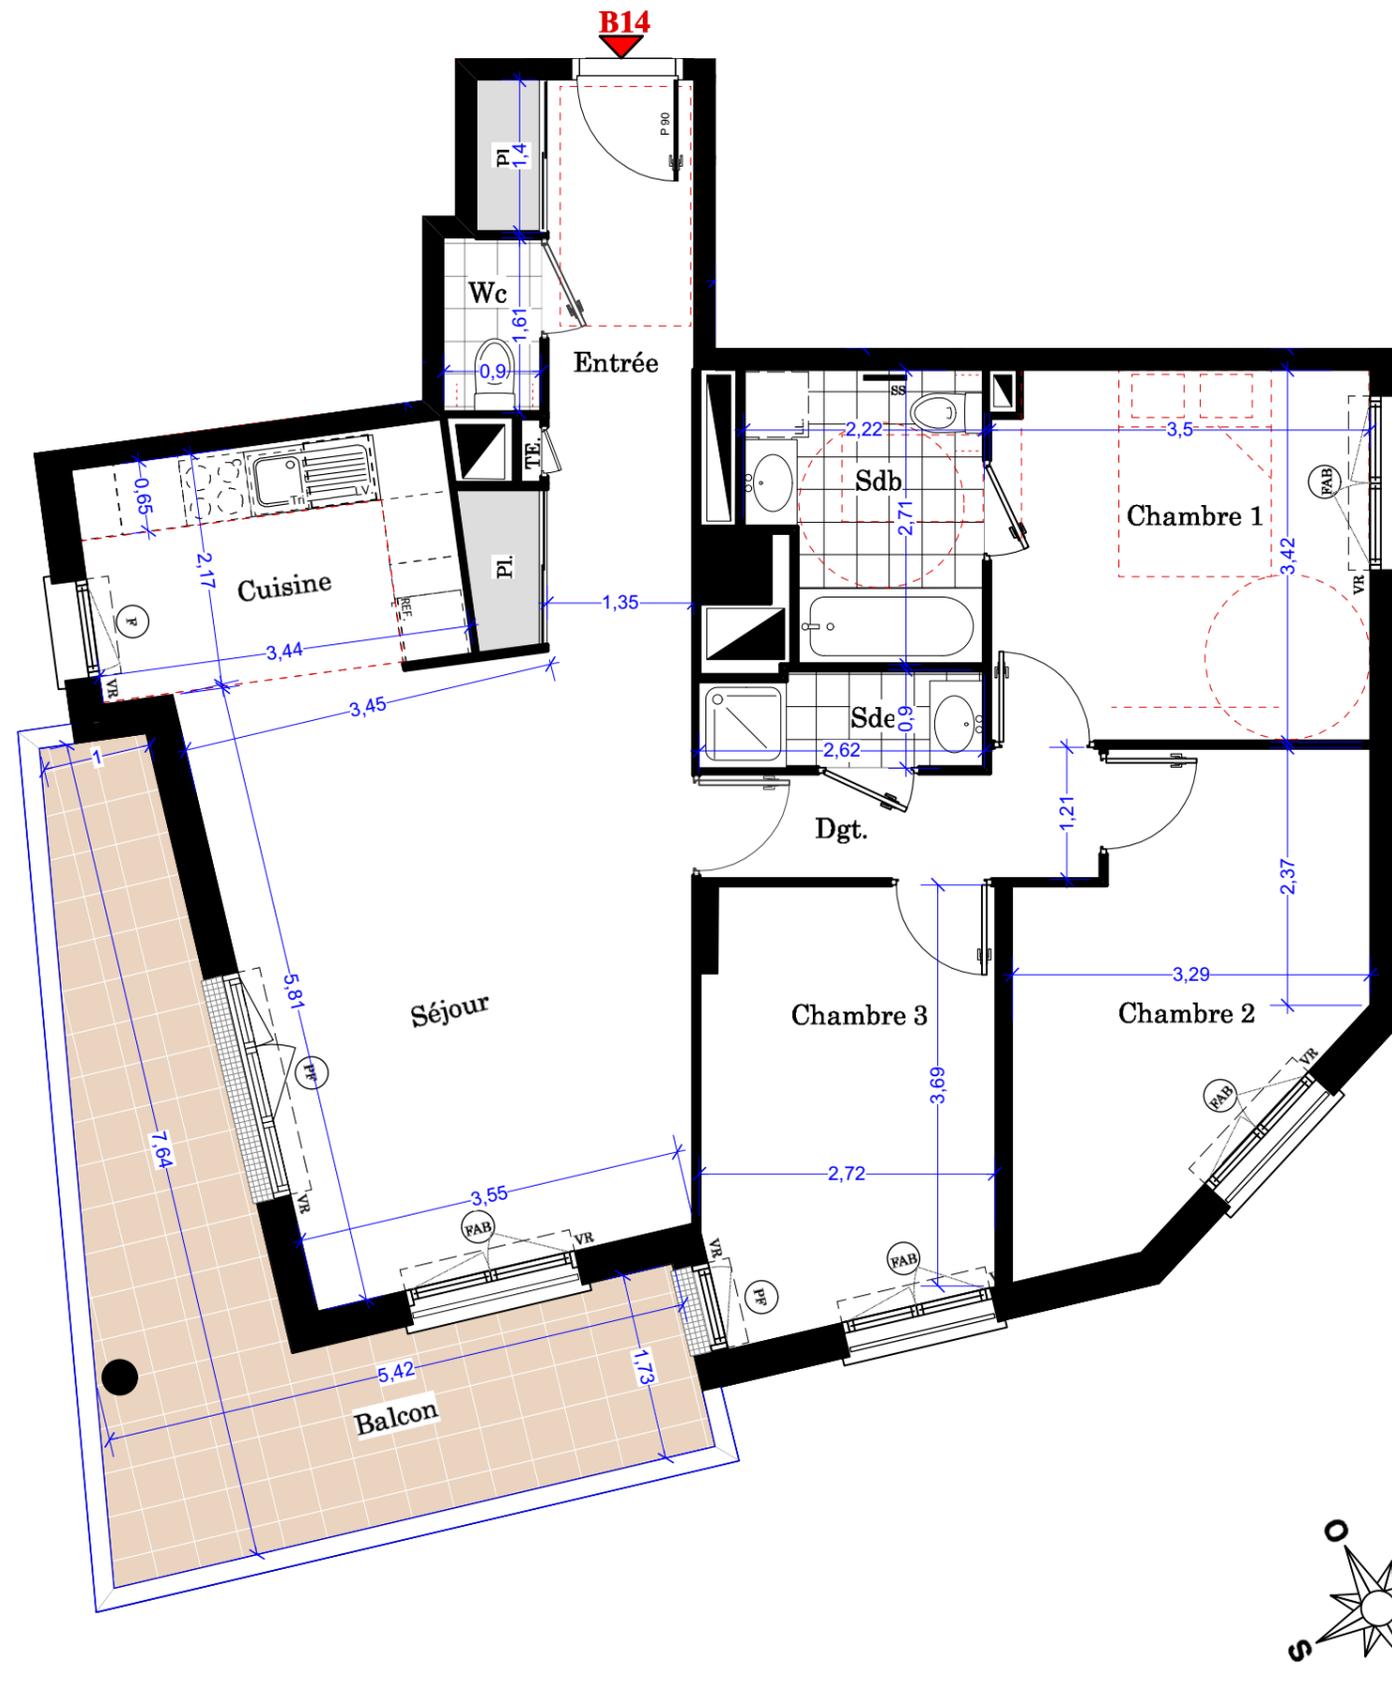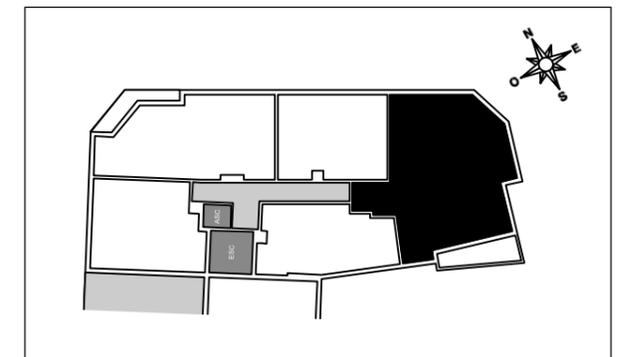

#### LEGENDE

- PF: Porte fenêtre
- F: Fenêtre
- FAB: Fenêtre Allège basse
- VR: Volet Roulant
- TE: Tableau Electrique
-  Soffite et faux-plafond
-  Seche-serviette

0 1 2 3m

**Nota :** Des modifications sont susceptibles d'être apportées à ce plan en fonction des nécessités techniques de la réalisation, tant en ce qui concerne les dimensions libres que l'équipement. Les surfaces indiquées sont approximatives. Les retombées, soffites, faux plafonds, canalisations, ainsi que l'emplacement des équipements sont figurés à titre indicatifs.

Lot B14		Surfaces Habitables
Réception:		39,70 m <sup>2</sup>
dont:	Entrée: 9,05 m <sup>2</sup>	
	Cuisine: 7,45 m <sup>2</sup>	
	Séjour: 23,20 m <sup>2</sup>	
Chambre 1		11,84 m <sup>2</sup>
Chambre 2		11,94 m <sup>2</sup>
Chambre 3		10,60 m <sup>2</sup>
Salle de bains		5,35 m <sup>2</sup>
Salle d'eau		2,25 m <sup>2</sup>
Wc		1,45 m <sup>2</sup>
Dégagement		3,82 m <sup>2</sup>
<b>TOTAL</b>		<b>86,95 m<sup>2</sup></b>
<small>NOTA: La surface des placards est incluse dans celle des pièces attenantes</small>		
<b>BALCON</b>		<b>17,80 m<sup>2</sup></b>